


Sindaco
 Giovanni Gargano
Assessore all'Urbanistica
 Denis Bertonielli
Responsabile del procedimento
 Dirigente Settore Tecnico e Sviluppo del Territorio
 Bruno Marino
Progettisti responsabili
 OIKOS Ricerca Srf
 Roberto Farina
 Diego Palastiero
 Antonio Corticello
 Simona Grandi
 Comune di Castelfranco Emilia
 Bruno Marino
 Valeria Ventura
 Stefania Comini
 Claudia Stanzani

P.S.C. Approvato con Del. C.C. n° 76 del 08/04/2009
 Prima variante approvata con Del. C.C. n° 228 del 13/11/2014
 Variante ex art. 4 L.4884 L.8.20/2000 approvata con Del. C. C. n° 10 del 29/01/2015
 Accordo di Programma finalizzato al recepimento degli Studi di Microzonazione Sismica del territorio e dell'Analisi della Condizione Limite per l'Emergenza approvato con Decreto del Presidente della Provincia di Modena n° 57 del 20/03/2017
 Accordo di Programma ai sensi dell'art. 34 del T.U.EE.LL.e dell'art. 40 della L.R. 20/2000 per opere di rilevante interesse pubblico approvato con Decreto del Presidente della Provincia di Modena n° 775 del 12/11/2017
 Seconda variante approvata con Del. C.C. n° 18 del 28/03/2019
 Variante Procedimento Unico ex art. 53 dell' L.R. 24/2017 - scuole Deledda Del. C.C. n° 4 del 23/04/2020 e D.P. conclusione procedimento prot. 13660 del 29/04/2020

SISTEMA DELLE DOTAZIONI

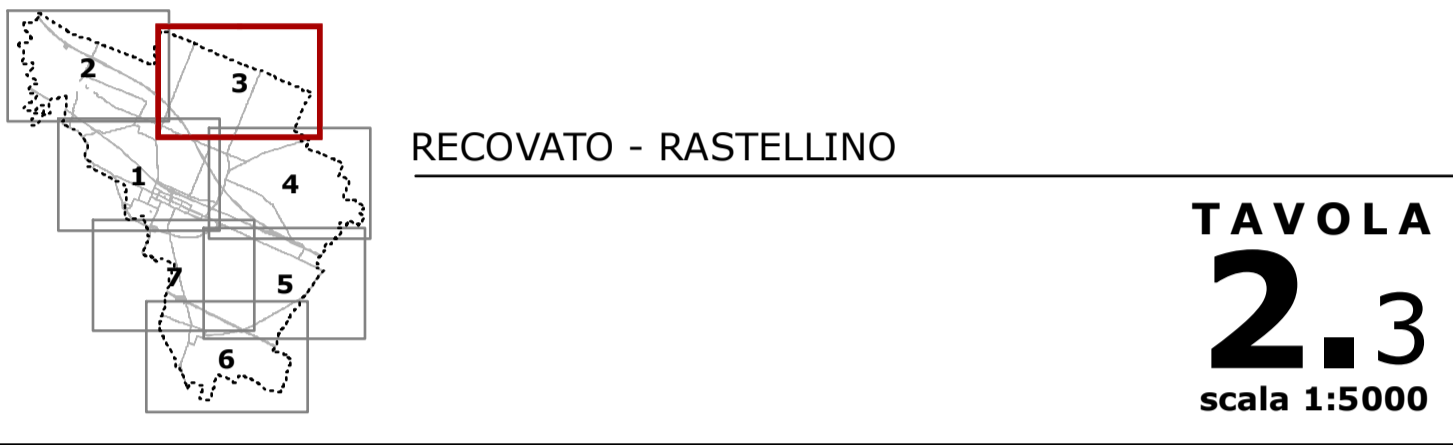

Legenda

[12-] [AC.1] ambiti, numero e tipo d'ambito
 [12.1] sub-ambiti e numero relativo
 [12.2] ambito produttivo sovracomunale
 --- confine comunale

Infrastrutture della mobilità - MOB

Viabilità stradale di rilevanza strutturale - artt. 32, 33 e 34 in riferimento ai centri abitati ex art. 4 D.lgs. 285/92
 tracciato autostradale (cat. A) e aree di pertinenza
 strada extraurbana secondaria (cat. C)
 strada extraurbana locale - telaio viabilistico primario (cat. F)
 strada extraurbana locale - telaio viabilistico secondario (cat. F)
 strada locale interzonale primaria (cat. E/F1)
 strada locale interzonale secondaria (cat. E/F2)
 strada locale interzonale complementare (cat. E/F3)
 fascia di rispetto per la viabilità di rilevanza strutturale definita in riferimento al territorio urbanizzato ex. art. A-5, comma 6 dell'allegato alla L.R. 20/2000
 viabilità di progetto
 adeguamenti della viabilità esistente e relativi corridoi di fattibilità
 previsioni di viabilità sovracomunale - art.77
 Mobilità ciclabile e ciclopedonale - art. 36
 percorsi ciclabili esistenti
 percorsi ciclabili di progetto
 Parcheggi di attestamento e di scambio - art.37
 parcheggi a servizio del nodo di interscambio esistenti
 parcheggi a servizio del nodo di interscambio in progetto
 Sistema del trasporto pubblico ferroviario - artt. 38 e 39
 aree di pertinenza del trasporto ferroviario
 fascia di rispetto ferroviaria
 Sistema del trasporto pubblico su gomma - art. 40
 nodo di interscambio del trasporto pubblico gomma/ferro in previsione
 Impianti per la distribuzione dei carburanti - art. 43
 distributore
 deposito di carburante
 distributore incongruo
 fronti stradali in cui è possibile insediare distributori di carburante

Infrastrutture per l'urbanizzazione di rilievo sovracomunale - URB

Impianti e reti per la distribuzione dell'energia elettrica - art.44
 elettrodotto ad altissima tensione (380 KV)
 elettrodotto ad alta tensione (132 KV)
 sottostazione di trasformazione elettrica esistente
 sottostazione di trasformazione elettrica in progetto
 corridoi di fattibilità per gli elettrodotto ad alta tensione in progetto
 Gasdotti e opere di prelievo di gas metano - art.45
 metanodotti
 fasce di rispetto dei metanodotti
 cabine
 pozzi di prelievo

Infrastrutture per l'urbanizzazione degli insediamenti - URB

Impianti ed opere di prelievo e trattamento dell'acqua - art.48
 pozzi acquedottistici
 Zona di tutela assoluta - artt.19 e 20
 Zona di rispetto allargata - art.20
 Impianti per lo smaltimento dei reflui - art.49
 impianti di depurazione esistenti
 fascia di rispetto degli impianti di depurazione
 Impianti per la raccolta dei rifiuti solidi - art.50
 gasi ecologica comunale
 fascia di rispetto dell'assi ecologica comunale
 collettori in progetto

Attrezzature e spazi collettivi - COLL

Edifici pubblici e privati di rilevanza strutturale - art.53
 aree ed edifici per la pubblica istruzione
 strutture sanitarie e socio-assistenziali
 impianti cimiteriali
 edifici per attività culturali, associative e sportive
 edifici della pubblica amministrazione
 aree di rispetto cimiteriali - art. 54
 Attrezzature e spazi per le attività sportive e il tempo libero - art.55
 aree a verde pubblico - COLL 2
 aree per attrezzature sportive e ricreative in territorio rurale - COLL 3
 impianti sportivi
 Parcheggi pubblici al servizio delle attrezzature e degli spazi collettivi di carattere comunale - art.56
 parcheggi - COLL 4

Dotazioni ecologiche e ambientali in aree di proprietà privata - ECO - art. 61

ECO 1
 ECO 2
 ECO 3

