

**Sindaco**  
Giovanni Gargano

**Assessore all'Urbanistica**  
Denis Bertonielli


**Responsabile del procedimento**  
Dirigente Settore Tecnico e Sviluppo del Territorio  
Bruno Marino

**Progettisti responsabili**  
OIKOS Ricerca Srl  
Roberto Farina  
Diego Palastiero  
Antonio Corticello  
Simona Grandi

Comune di Castelfranco Emilia  
Bruno Marino  
Valeria Ventura  
Stefania Comini  
Claudia Stanzani

P.S.C. Approvato con Del. C.C. n° 76 del 08/04/2009  
Prima variante approvata con Del. C.C. n° 228 del 13/11/2014  
Variante ex art. 4 L. 4884 L.R. 20/2000 approvata con Del. C. C. n° 10 del 29/01/2015  
Accordo di Programma finalizzato al recepimento degli Studi di Microzonazione Sismica del territorio e dell'Analisi della Condizione Limite per l'Emergenza approvato con Decreto del Presidente della Provincia di Modena n° 57 del 20/03/2017  
Accordo di Programma ai sensi dell'art. 34 del T.U.E.E.L.L. e dell'art. 40 della L.R. 20/2000 per opere di rilevante interesse pubblico approvato con Decreto del Presidente della Provincia di Modena n° 779 del 12/11/2017  
Seconda variante approvata con Del. C.C. n° 18 del 28/03/2019  
Variante Procedimento Unico ex art. 53 dell' L.R. 24/2017 - scuole Deledda Del. C.C. n° 4 del 23/04/2020 e in conclusione procedimento prot. 13660 del 29/09/2020

## SISTEMA DELLE DOTAZIONI

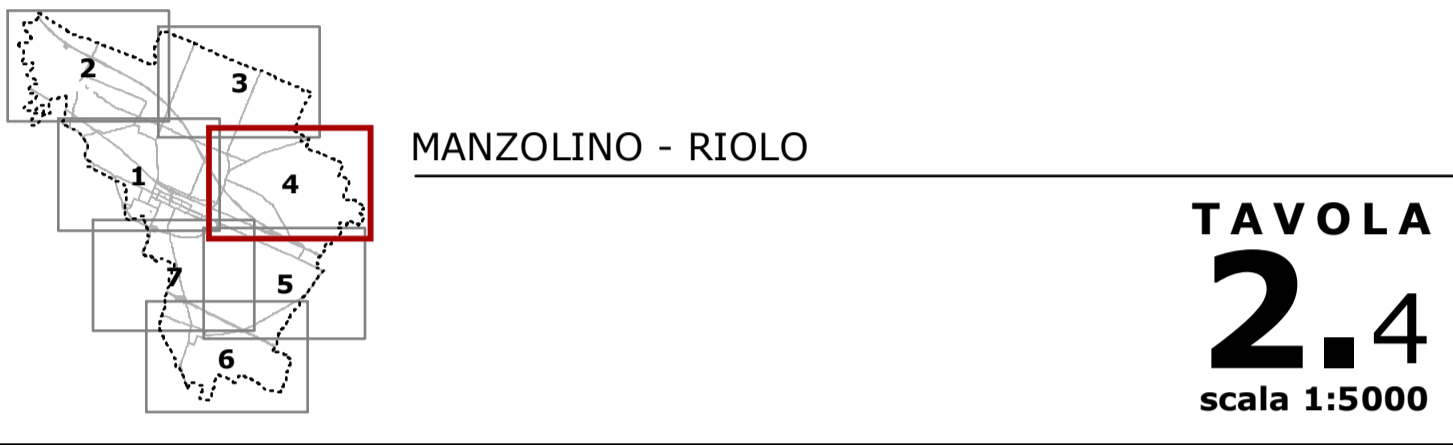

- Legenda**
- [12] [AC.a] ambiti, numero e tipo d'ambito
  - [12.1] sub-ambiti e numero relativo
  - ambito produttivo sovracomunale
  - confine comunale
- Infrastrutture della mobilità - MOB**
- Viabilità stradale di rilevanza strutturale - artt. 32, 33 e 34 in riferimento ai centri abitati ex art. 4 D.lgs. 285/92
  - tracciato autostradale (cat. A) e aree di pertinenza
  - strada extraurbana secondaria (cat. C)
  - strada extraurbana locale - telaio viabilistico primario (cat. F)
  - strada extraurbana locale - telaio viabilistico secondario (cat. F)
  - strada locale interzonale primaria (cat. E/F1)
  - strada locale interzonale secondaria (cat. E/F2)
  - strada locale interzonale complementare (cat. E/F3)
  - fascia di rispetto per la viabilità di rilevanza strutturale definita in riferimento al territorio urbanizzato ex. art. A-5, comma 6 dell'allegato alla L.R. 20/2000
  - viabilità di progetto
  - adeguamenti della viabilità esistente e relativi corridoi di fattibilità
  - gallone in progetto, adeguamento di fattibilità
  - previsioni di viabilità sovracomunale - art.77
- Mobilità ciclabile e ciclopedonale - art. 36**
- percorsi ciclabili esistenti
  - percorsi ciclabili di progetto
- Parcheggi di attestamento e di scambio - art.37**
- parcheggi a servizio del nodo di interscambio esistenti
  - parcheggi a servizio del nodo di interscambio in progetto
- Sistema del trasporto pubblico ferroviario - artt. 38 e 39**
- aree di pertinenza del trasporto ferroviario
  - fascia di rispetto ferroviaria
- Sistema del trasporto pubblico su gomma - art. 40**
- nodo di interscambio del trasporto pubblico gomma/ferro in previsione
- Impianti per la distribuzione dei carburanti - art. 43**
- distributore
  - deposito di carburante
  - distributore incongruo
  - fonti stradali in cui è possibile insediare distributori di carburante
- Infrastrutture per l'urbanizzazione di rilievo sovracomunale - URB**
- Impianti e reti per la distribuzione dell'energia elettrica - art.44
  - elettrodotti ad altissima tensione (380 KV)
  - elettrodotti ad alta tensione (132 KV) in progetto
  - sottostazioni di trasformazione elettrica esistenti
  - sottostazione di trasformazione elettrica in progetto
  - corridoi di fattibilità per gli elettrodotti ad alta tensione in progetto
- Gasdotti e opere di prelievo di gas metano - art.45**
- metanodotti
  - fasce di rispetto dei metanodotti
  - cabine
  - pozzi di prelievo
- Infrastrutture per l'urbanizzazione degli insediamenti - URB**
- Impianti ed opere di prelievo e trattamento dell'acqua - art.48
  - pozzi acquedottistici
  - Zona di tutela assoluta - artt.19 e 20
  - Zona di rispetto - art.19
  - Zona di rispetto allargata - art.20
- Impianti per lo smaltimento dei reflui - art.49**
- Impianti di depurazione esistenti
  - fasce di rispetto degli impianti di depurazione
- Impianti per la raccolta dei rifiuti solidi - art.50**
- gas ecologica comunale
  - fasce di rispetto dell'assi ecologica comunale
  - collettori in progetto
- Attrezzature e spazi collettivi - COLL**
- Edifici pubblici e privati di rilevanza strutturale - art.53
  - aree ed edifici per la pubblica istruzione
  - edifici per attività culturali, associative o polifunzionali
  - strutture sanitarie e socio-assistenziali
  - edifici della pubblica amministrazione
  - impianti cimiteriali
  - aree di rispetto cimiteriali - art. 54
- Attrezzature e spazi per le attività sportive e il tempo libero - art.55**
- aree a verde pubblico - COLL 2
  - aree per attrezzature sportive e creative private in territorio rurale
  - impianti sportivi
- Parcheggi pubblici al servizio delle attrezzature e degli spazi collettivi di carattere comunale - art.56**
- parcheggi - COLL 4
- Dotazioni ecologiche e ambientali in aree di proprietà privata - ECO - art. 61**
- ECO 1
  - ECO 2
  - ECO 3

