

Sindaco
 Giovanni Gargano

Assessore all'Urbanistica
 Denis Bertonielli


Responsabile del procedimento
 Dirigente Settore Tecnico e Sviluppo del Territorio
 Bruno Marino

Progettisti responsabili
 OIKOS Ricerca Srf
 Roberto Farina
 Diego Palastiero
 Antonio Corticello
 Simona Grandi

Comune di Castelfranco Emilia
 Bruno Marino
 Valeria Ventura
 Stefania Comini
 Claudia Stanzani

P.S.C. Approvato con Del. C.C. n° 76 del 08/04/2009
 Prima variante approvata con Del. C.C. n° 228 del 13/11/2014
 Variante ex art. 4 L.488 L.R.20/2000 approvata con Del. C. C. n° 10 del 29/01/2015
 Accordo di Programma finalizzato al recepimento degli Studi di Microzonazione Sismica del territorio e dell'Analisi della Condizione Limite per l'Emergenza approvato con Decreto del Presidente della Provincia di Modena n° 57 del 20/03/2017
 Accordo di Programma ai sensi dell'art. 34 del T.U.E.E.L.L. e dell'art. 40 della L.R. 20/2000 per opere di rilevante interesse pubblico approvato con Decreto del Presidente della Provincia di Modena n° 775 del 12/11/2017
 Seconda variante approvata con Del. C.C. n° 18 del 28/03/2019
 Variante Procedimento Unico ex art. 53 dell' L.R. 24/2017 - scuole Deledda Del. C.C. n° 4 del 23/04/2020
 In conclusione procedimento prot. 13660 del 29/04/2020

SISTEMA DELLE DOTAZIONI

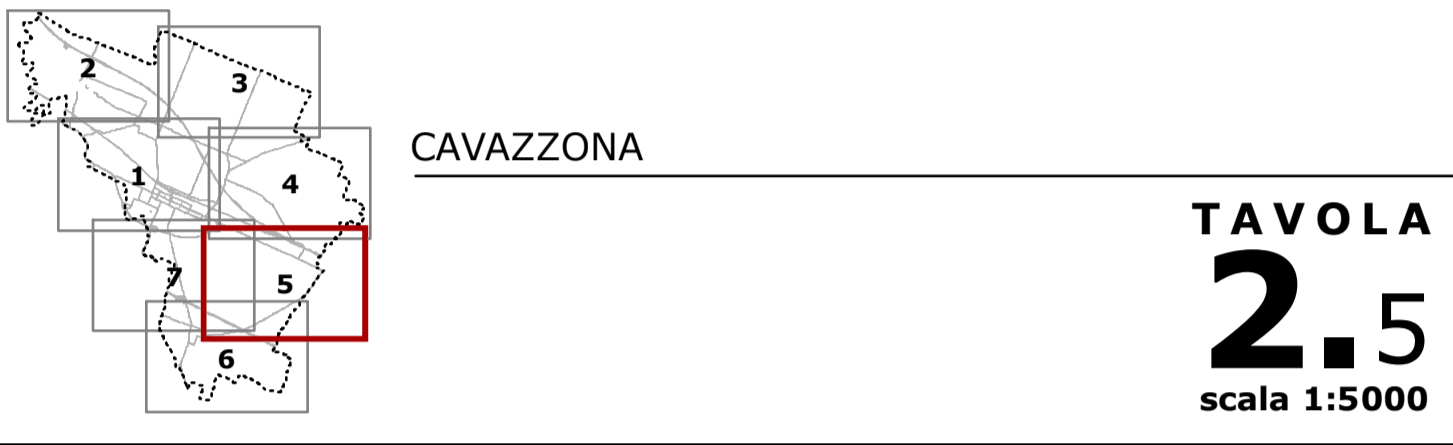

- Legenda**
- [12] [Ac.a] ambiti, numero e tipo d'ambito
 - [22.1] sub-ambiti e numero relativo
 - ambito produttivo sovracomunale
 - confine comunale
- Infrastrutture della mobilità - MOB**
- Viabilità stradale di rilevanza strutturale - artt. 32, 33 e 34 in riferimento ai centri abitati ex art. 4 D.lgs. 285/92
 - tracciato autostradale (cat. A) e aree di pertinenza
 - strada extraurbana secondaria (cat. C)
 - strada extraurbana locale - telaio viabilistico primario (cat. F)
 - strada extraurbana locale - telaio viabilistico secondario (cat. F)
 - strada locale interzonale primaria (cat. E/F1)
 - strada locale interzonale secondaria (cat. E/F2)
 - strada locale interzonale complementare (cat. E/F3)
 - fascia di rispetto per la viabilità di rilevanza strutturale definita in riferimento al territorio urbanizzato ex. art. A-5, comma 6 dell'allegato alla L.R. 20/2000
 - viabilità di progetto
 - adeguamenti della viabilità esistente e relativi corridoi di fattibilità
 - previsioni di viabilità sovracomunale - art.77
- Mobilità ciclabile e ciclopedonale - art. 36**
- percorsi ciclabili esistenti
 - percorsi ciclabili di progetto
- Parcheggi di attestamento e di scambio - art.37**
- parcheggi a servizio del nodo di interscambio esistenti
 - parcheggi a servizio del nodo di interscambio in progetto
- Sistema del trasporto pubblico ferroviario - artt. 38 e 39**
- aree di pertinenza del trasporto ferroviario
 - fascia di rispetto ferroviaria
- Sistema del trasporto pubblico su gomma - art. 40**
- nodo di interscambio del trasporto pubblico gomma/ferro in previsione
- Impianti per la distribuzione dei carburanti - art. 43**
- distributore
 - deposito di carburante
 - distributore incongruo
 - fronti stradali in cui è possibile insediare distributori di carburante
- Infrastrutture per l'urbanizzazione di rilievo sovracomunale - URB**
- Impianti e reti per la distribuzione dell'energia elettrica - art.44
 - elettrodotti ad altissima tensione (380 KV)
 - elettrodotti ad alta tensione (132 KV)
 - sottostazione di trasformazione elettrica esistenti
 - sottostazione di trasformazione elettrica in progetto
 - corridoi di fattibilità per gli elettrodotti ad alta tensione in progetto
- Gasdotti e opere di prelievo di gas metano - art.45**
- metanodotti
 - fascie di rispetto dei metanodotti
 - cabine
 - pozzi di prelievo
- Infrastrutture per l'urbanizzazione degli insediamenti - URB**
- Impianti ed opere di prelievo e trattamento dell'acqua - art.48
 - pozzi acquedottistici
 - Zona di tutela assoluta - artt.19 e 20
 - Zona di rispetto - art.19
 - Zona di rispetto allargata - art.20
- Impianti per lo smaltimento dei reflui - art.49**
- Impianti di depurazione esistenti
 - fascia di rispetto degli impianti di depurazione
- Impianti per la raccolta dei rifiuti solidi - art.50**
- vasi ecologica comunale
 - fascia di rispetto dell'ovasi ecologica comunale
 - collettori in progetto
- Attrezzature e spazi collettivi - COLL**
- Edifici pubblici e privati di rilevanza strutturale - art.53
 - aree ed edifici per la pubblica utilità
 - strutture sanitarie e socio-assistenziali
 - impianti cimiteriali
 - edifici per attività culturali, associative e politiche
 - edifici della pubblica amministrazione
 - aree di rispetto cimiteriali - art. 54
- Attrezzature e spazi per le attività sportive e il tempo libero - art.55**
- aree a verde pubblico - COLL 2
 - aree per attività sportive e ricreative in territorio rurale
 - impianti sportivi
- Parcheggi pubblici al servizio delle attrezzature e degli spazi collettivi di carattere comunale - art.56**
- parcheggi - COLL 4
- Dotazioni ecologiche e ambientali in aree di proprietà privata - ECO - art. 61**
- ECO 1
 - ECO 2
 - ECO 3

