



REGIONE EMILIA ROMAGNA
PROVINCIA DI MODENA

CITTÀ DI CASTELFRANCO EMILIA

PSC

PIANO STRUTTURALE COMUNUALE

VARIANTE 3

TERZA VARIANTE AL PSC

Adottata con Delibera di Consiglio Comunale n° -- del --/--/2020

Sindaco
Pietro Gargano
Responsabile del procedimento
Dirigente Settore Tecnico e Sviluppo del Territorio
Bruno Marino

Progettisti responsabili
OKOS Ricerche Srl
Roberto Cicali

Assessore all'Urbanistica
Denis D'Onofri
Diego Pelatiello
Antonio Contellato
Simona Grandi

Comune di Castelfranco Emilia
Bruno Marino

Oikos
OKOS Ricerche Srl

Valeria Ventura
Stefania Comini
Claudia Stanzani

P.S.C. Approvato con Del. C.C. n° 76 del 08/04/2009

Prima variante approvata con Del. C.C. n° 228 del 13/11/2014

Variante ex art. A-14bis L.R.20/2009 approvata con Del. C.C. n° 10 del 29/01/2015

Accordo di Programma finalizzato al recepimento degli Studi di Microzonazione Sismica del territorio comunale approvato con Decreto del Presidente della Provincia di Modena n° 57 del 20/03/2017


Accordo di Programma ai sensi dell'art. 34 del T.U.E.L.L.e dell'art. 40 della L.R. 20/2000 per la realizzazione del Piano di Coordinamento approvato con Decreto del Presidente della Provincia di Modena n° 175 del 13/11/2011

Seconda variante approvata con Del. C.C. n° 18 del 28/03/2019

Variante Procedimento Unico ex art. 53 dell'L.R. 24/2017 - scuole Deledda Del. C.C. n° 4 del 23/04/2020

e D.L. conclusione procedimento prot.13600 del 28/04/2020

SISTEMA INSEDIATIVO STORICO

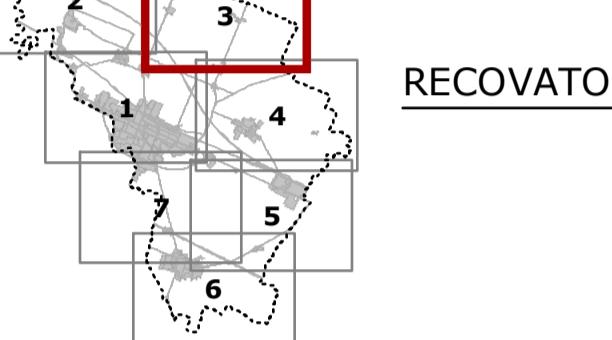

RECOVATO - RASTELLINO

TAVOLA 3.3
scala 1:5000

Legenda

Sistema insediativo

- 12 AC ambiti del territorio urbanizzato, numero e tipo d'ambito - art. 63, artt. 65 - 68
- 83 AN ambiti del territorio urbanizzato, numero e tipo d'ambito - art. 63, art. 70
- 163 AVI ambiti del territorio rurale, numero e tipo d'ambito - art. 63, artt. 80 - 83
- 12.1 subambiti e relativo numero
- ambito produttivo sovra comunale
- nuclei incongrui - art. 85
- edifici sottoposti a Piano di Coordinamento - art. 86
- edifici sottoposti a Piano di Coordinamento delocalizzati ai sensi della L.R. 38/98 - art. 86

Sistema insediativo storico

- AS - centri storici - art. 88
- Insegnamenti e infrastrutture storici
 - IS.a - nuclei rurali integri - art. 91
 - IS.b - insegnamenti storici - art. 92
 - PS - pertinenze degli edifici di valore storico - art. 93
 - RS - aree di tutela per la riconoscibilità degli insediamenti storici - art. 94

Aree ed elementi di tutela della struttura centurata

- IS.c - aree di tutela della struttura centurata - art. 95
- IS.c - elementi di tutela della struttura centurata - art. 95

Sistema della viabilità storica

- IS.d - Viabilità storica - art. 96
- IS.d - cippo miliare - art. 96
- IS.d - edicola, tabernacolo - art. 96
- IS.d - ponte - art. 96
- IS.d - portico - art. 96
- IS.e - sistema storico delle acque derivate - art. 97

Siti di interesse archeologico

- IS.f - complesso archeologico tipo a - art. 98
- IS.f - area di accertata e rilevante consistenza archeologica tipo b1 - art. 98

Elementi di valore storico testimoniale

- IS.g - monumento, statua, iscrizione - art. 99
- IS.g - altro - art. 99

Edifici di valore storico architettonico, culturale e testimoniale

- ES.a - edifici di valore storico-architettonico e categoria di intervento - art.100
- ES.b - edifici di pregio storico culturale e testimoniale e categoria di intervento - art.100

