


P.S.C. Approvato con Del. C.C. 76/2009 entrata in vigore il 20/05/2009  
 Prima variante approvata con Del. C.C. 228/2014 entrata in vigore il 31/12/2014  
 Variante ex art. A-14bis L.R.20/2000 approvata con Del. C.C. 10/2015 entrata in vigore il 25/02/2015  
 Accordo di Programma "Adeguamento in materia di sicurezza del territorio" approvato con Decreto del Presidente della Provincia di Modena 57/2017 entrato in vigore il 03/04/2017  
 Accordo di Programma per opere di rilevante interesse pubblico approvato con Decreto del Presidente della Provincia di Modena 175/2017 entrato in vigore dal 29/11/2017  
 Seconda variante approvata con Del. C.C. 18/2019 entrata in vigore il 15/05/2019  
 Variante Procedimento Unico ex art. 53 dell' L.R. 24/2017 - scuole Deledda approvata con Del. C.C. 4/2020 - Dt. conclusione procedimento prot.13660/2020 - entrata in vigore il 13/05/2020  
 Terza variante approvata con Del. C.C. 18/2021 entrata in vigore il 14/04/2021  
 Variante Procedimento Unico ex art. 53 L.R. 24/2017 - ditta GRA-COM srl approvata con Del. C.C. 72/2021 - Dt. conclusione procedimento prot.17820/2021 - entrata in vigore il 18/08/2021  
 Variante Specifica Fabbricati Tutelati approvata con Del. C.C. 10/2023 entrata in vigore il 15/02/2023

elaborato coordinato  
 non costituisce copia conforme all'originale digitale depositato in atti  
 aggiornamento Febbraio 2023

## SISTEMA INSEDIATIVO STORICO

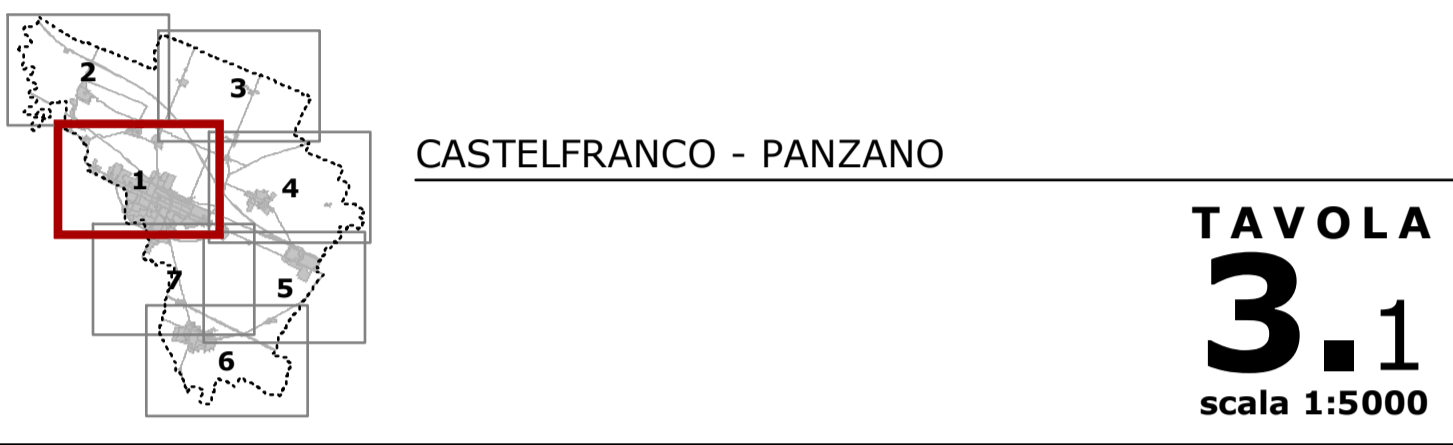

- Legenda**
- Sistema insediativo**
- Classificazione del territorio
- 12 AC.a - ambiti del territorio urbanizzato, numero e tipo d'ambito - art. 63, artt. 65 - 68
  - 83 AN - ambiti del territorio urbanizzabile, numero e tipo d'ambito - art.63, artt. 70
  - 163 AR - ambiti del territorio rurale, numero e tipo d'ambito - art.63, artt. 80 - 83
  - 12.1 - subambiti e relativo numero
  - ambito produttivo sovrascomunale
  - confine comunale
  - nuclii incongrui - art. 85
  - edifici sottoposti a Piano di Coordinamento - art. 86
  - edifici sottoposti a Piano di Coordinamento delocalizzati ai sensi della L.R. 38/98 - art. 86
- Sistema insediativo storico**
- AS - centri storici - art. 88
- Insedimenti e infrastrutture storici**
- IS.a - nuclii rurali integri - art. 91
  - IS.b - insediamenti storici - art.92
  - PS - pertinenze degli edifici di valore storico - art. 93
  - RS - aree di tutela per la riconoscibilità degli insediamenti storici - art. 94
- Aree ed elementi di tutela della struttura centuriata**
- IS.c - aree di tutela della struttura centuriata - art. 95
  - IS.c - elementi di tutela della struttura centuriata - art. 95
- Sistema della viabilità storica**
- IS.d - Viabilità storica - art. 96
  - IS.d - cippo miliare - art. 96
  - IS.d - edicola, tabernacolo - art. 96
  - IS.d - ponte - art. 96
  - IS.d - portico - art. 96
  - IS.e - sistema storico delle acque derivate - art. 97
- Siti di interesse archeologico**
- IS.f - complesso archeologico tipo a - art. 98
  - IS.f - area di accertata e rilevante consistenza archeologica tipo b1 - art. 98
- Elementi di valore storico testimoniale**
- IS.g - monumento, statua, iscrizione - art.99
  - IS.g - altro - art.99
- Edifici di valore storico architettonico, culturale e testimoniale**
- ES.a - edifici di valore storico-architettonico e categoria di intervento - art.100
  - ES.b - edifici di pregio storico culturale e testimoniale e categoria di intervento - art.100

