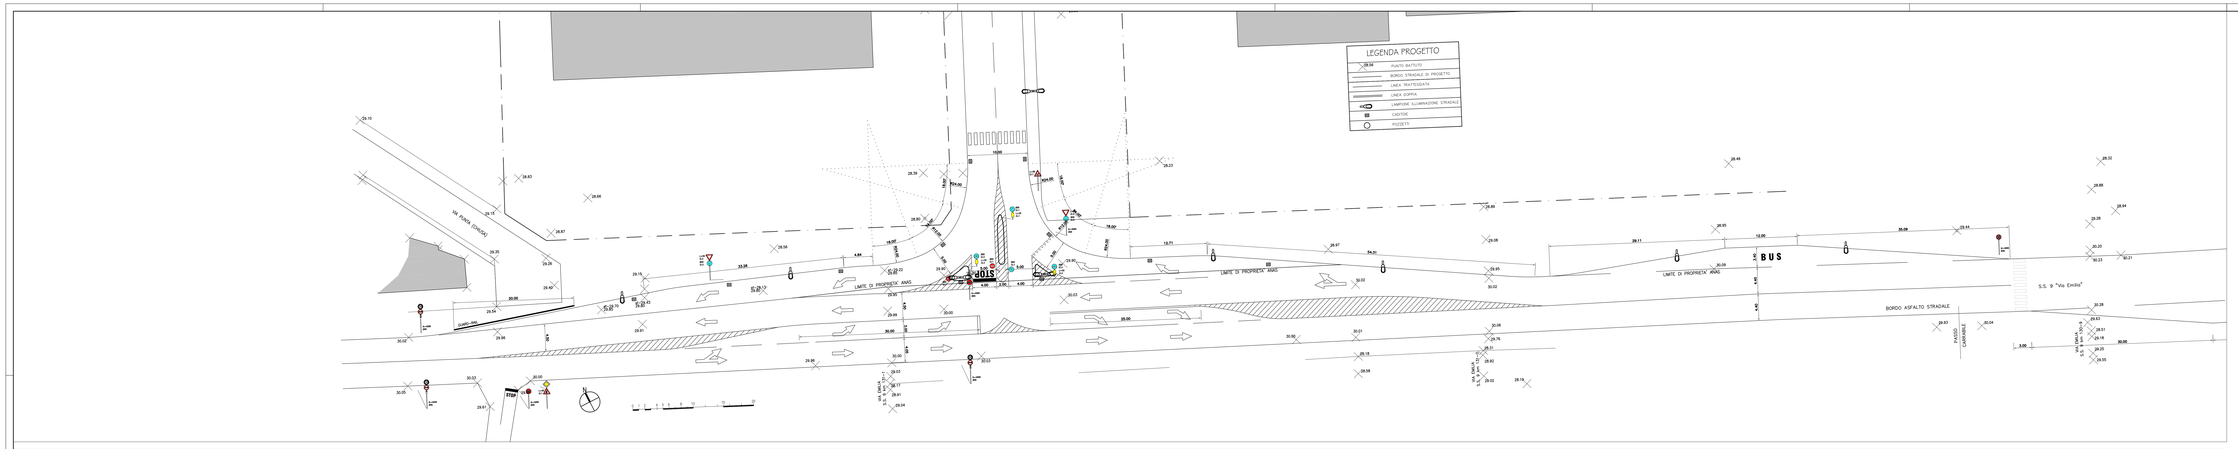

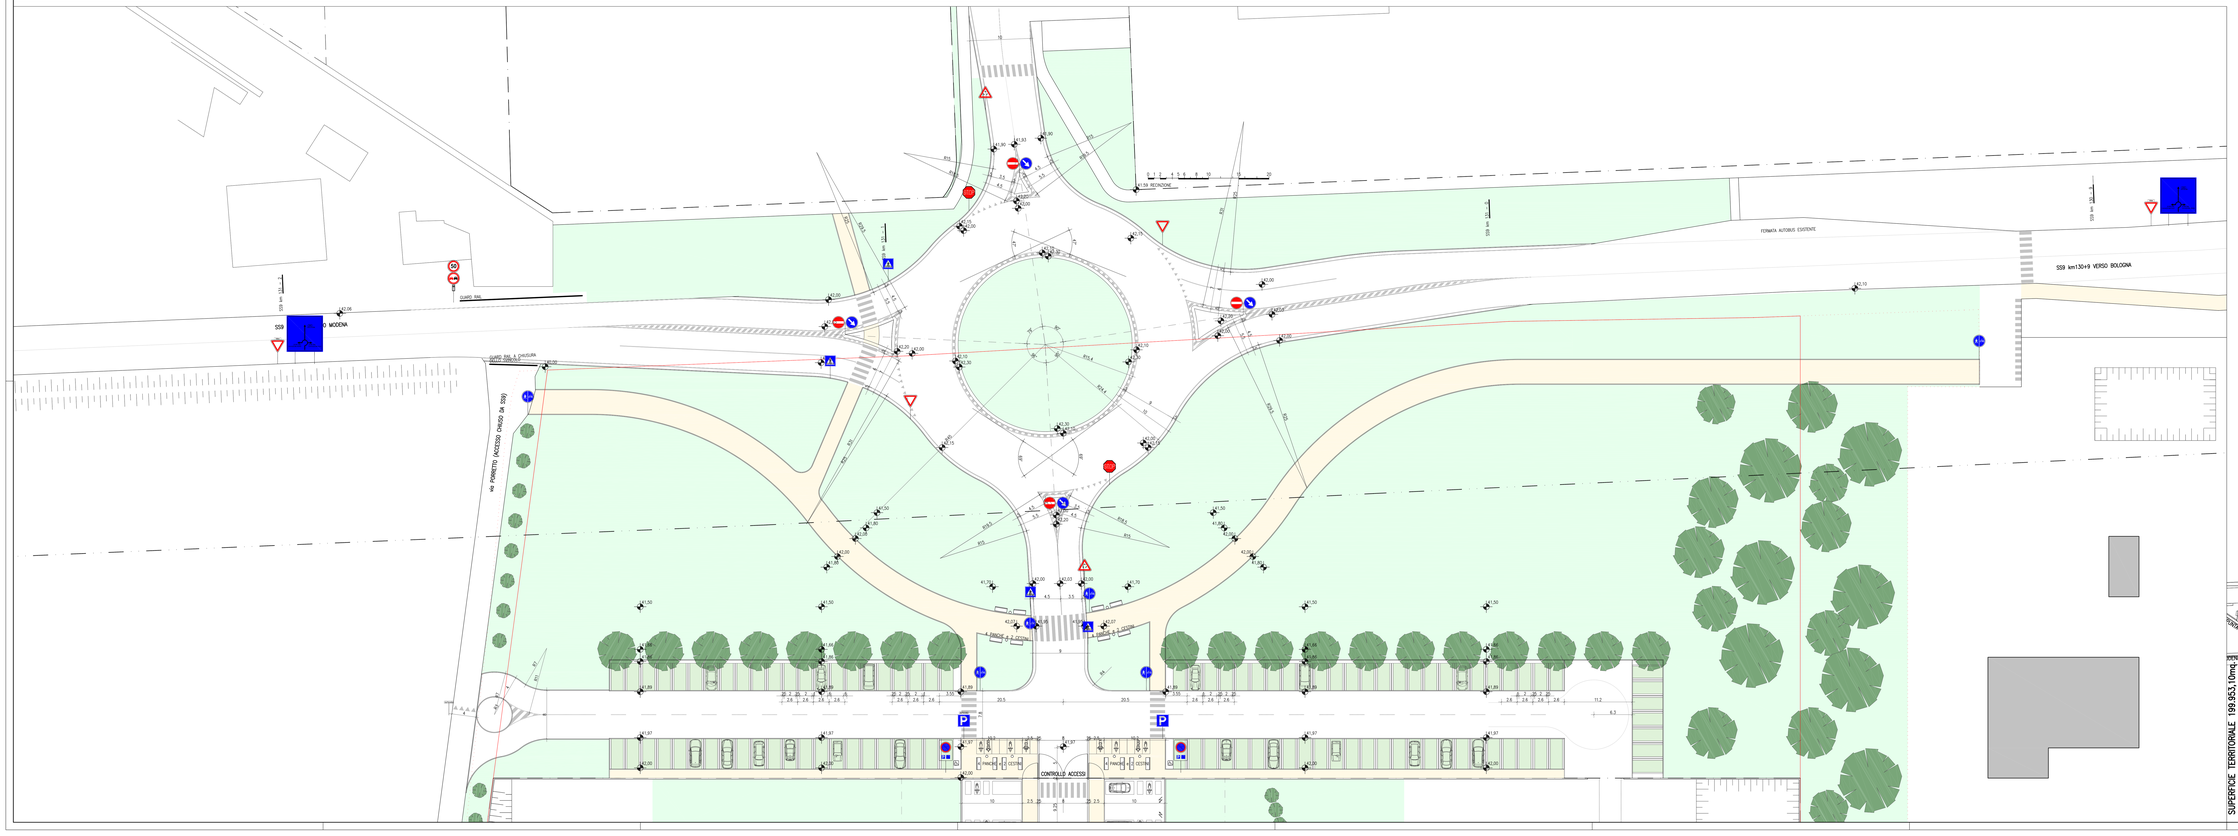

Area di Rilancio Castelfranco Emilia Nord
Progetto delle direttrici pedonali
01 - Rotatoria S59 Km. 131+1
Provincia di Modena

CMC
250 ANAS
Ing. Ricardo Gabriel

architetto SALA Ricardo Gabriel

3V STUDIO s.n.c.
di Verdi Andrea, Vaccari e Pinelli
Via Nicolò Biondo, 289 - 41126 Modena (MO)
Tel. 059-393200 - Fax 059-3983299
3vstudio@3vstudio.it - www.3vstudio.it

Committente

C.M.C. s.r.l.
Piano di sviluppo industriale Loc. Cavazzona
Via A. Vespucci, 2
41013 Castelfranco E. (MO)

Tavola
E02

Oggetto

Progetto preliminare DM 37/08 degli impianti elettrici del piano di sviluppo Industriale in località Cavazzona

Scala 1:250
Data 12/10/16
Rif. PRG Indbt-219/16
Disegnatore
Progettista Verdi Per. Ind. Andrea

Preliminare [X] Esecutivo [ ] Aggiornato [ ]

PLANIMETRIA ZONA ESISTENTE

a termini di legge la riproduzione, la diffusione anche parziale di questo elaborato e' vietata senza autorizzazione