



CASTELFRANCO EMILIA
Provincia di Modena


CARTA DEI TRATTI FOGNARI PUBBLICI E PRIVATI

Castelfranco 1

a cura del Settore Tutela e Gestione dei Beni Culturali e Paesaggistici
Servizi Ambientali

Scala: 1:2.000

Tavola 5

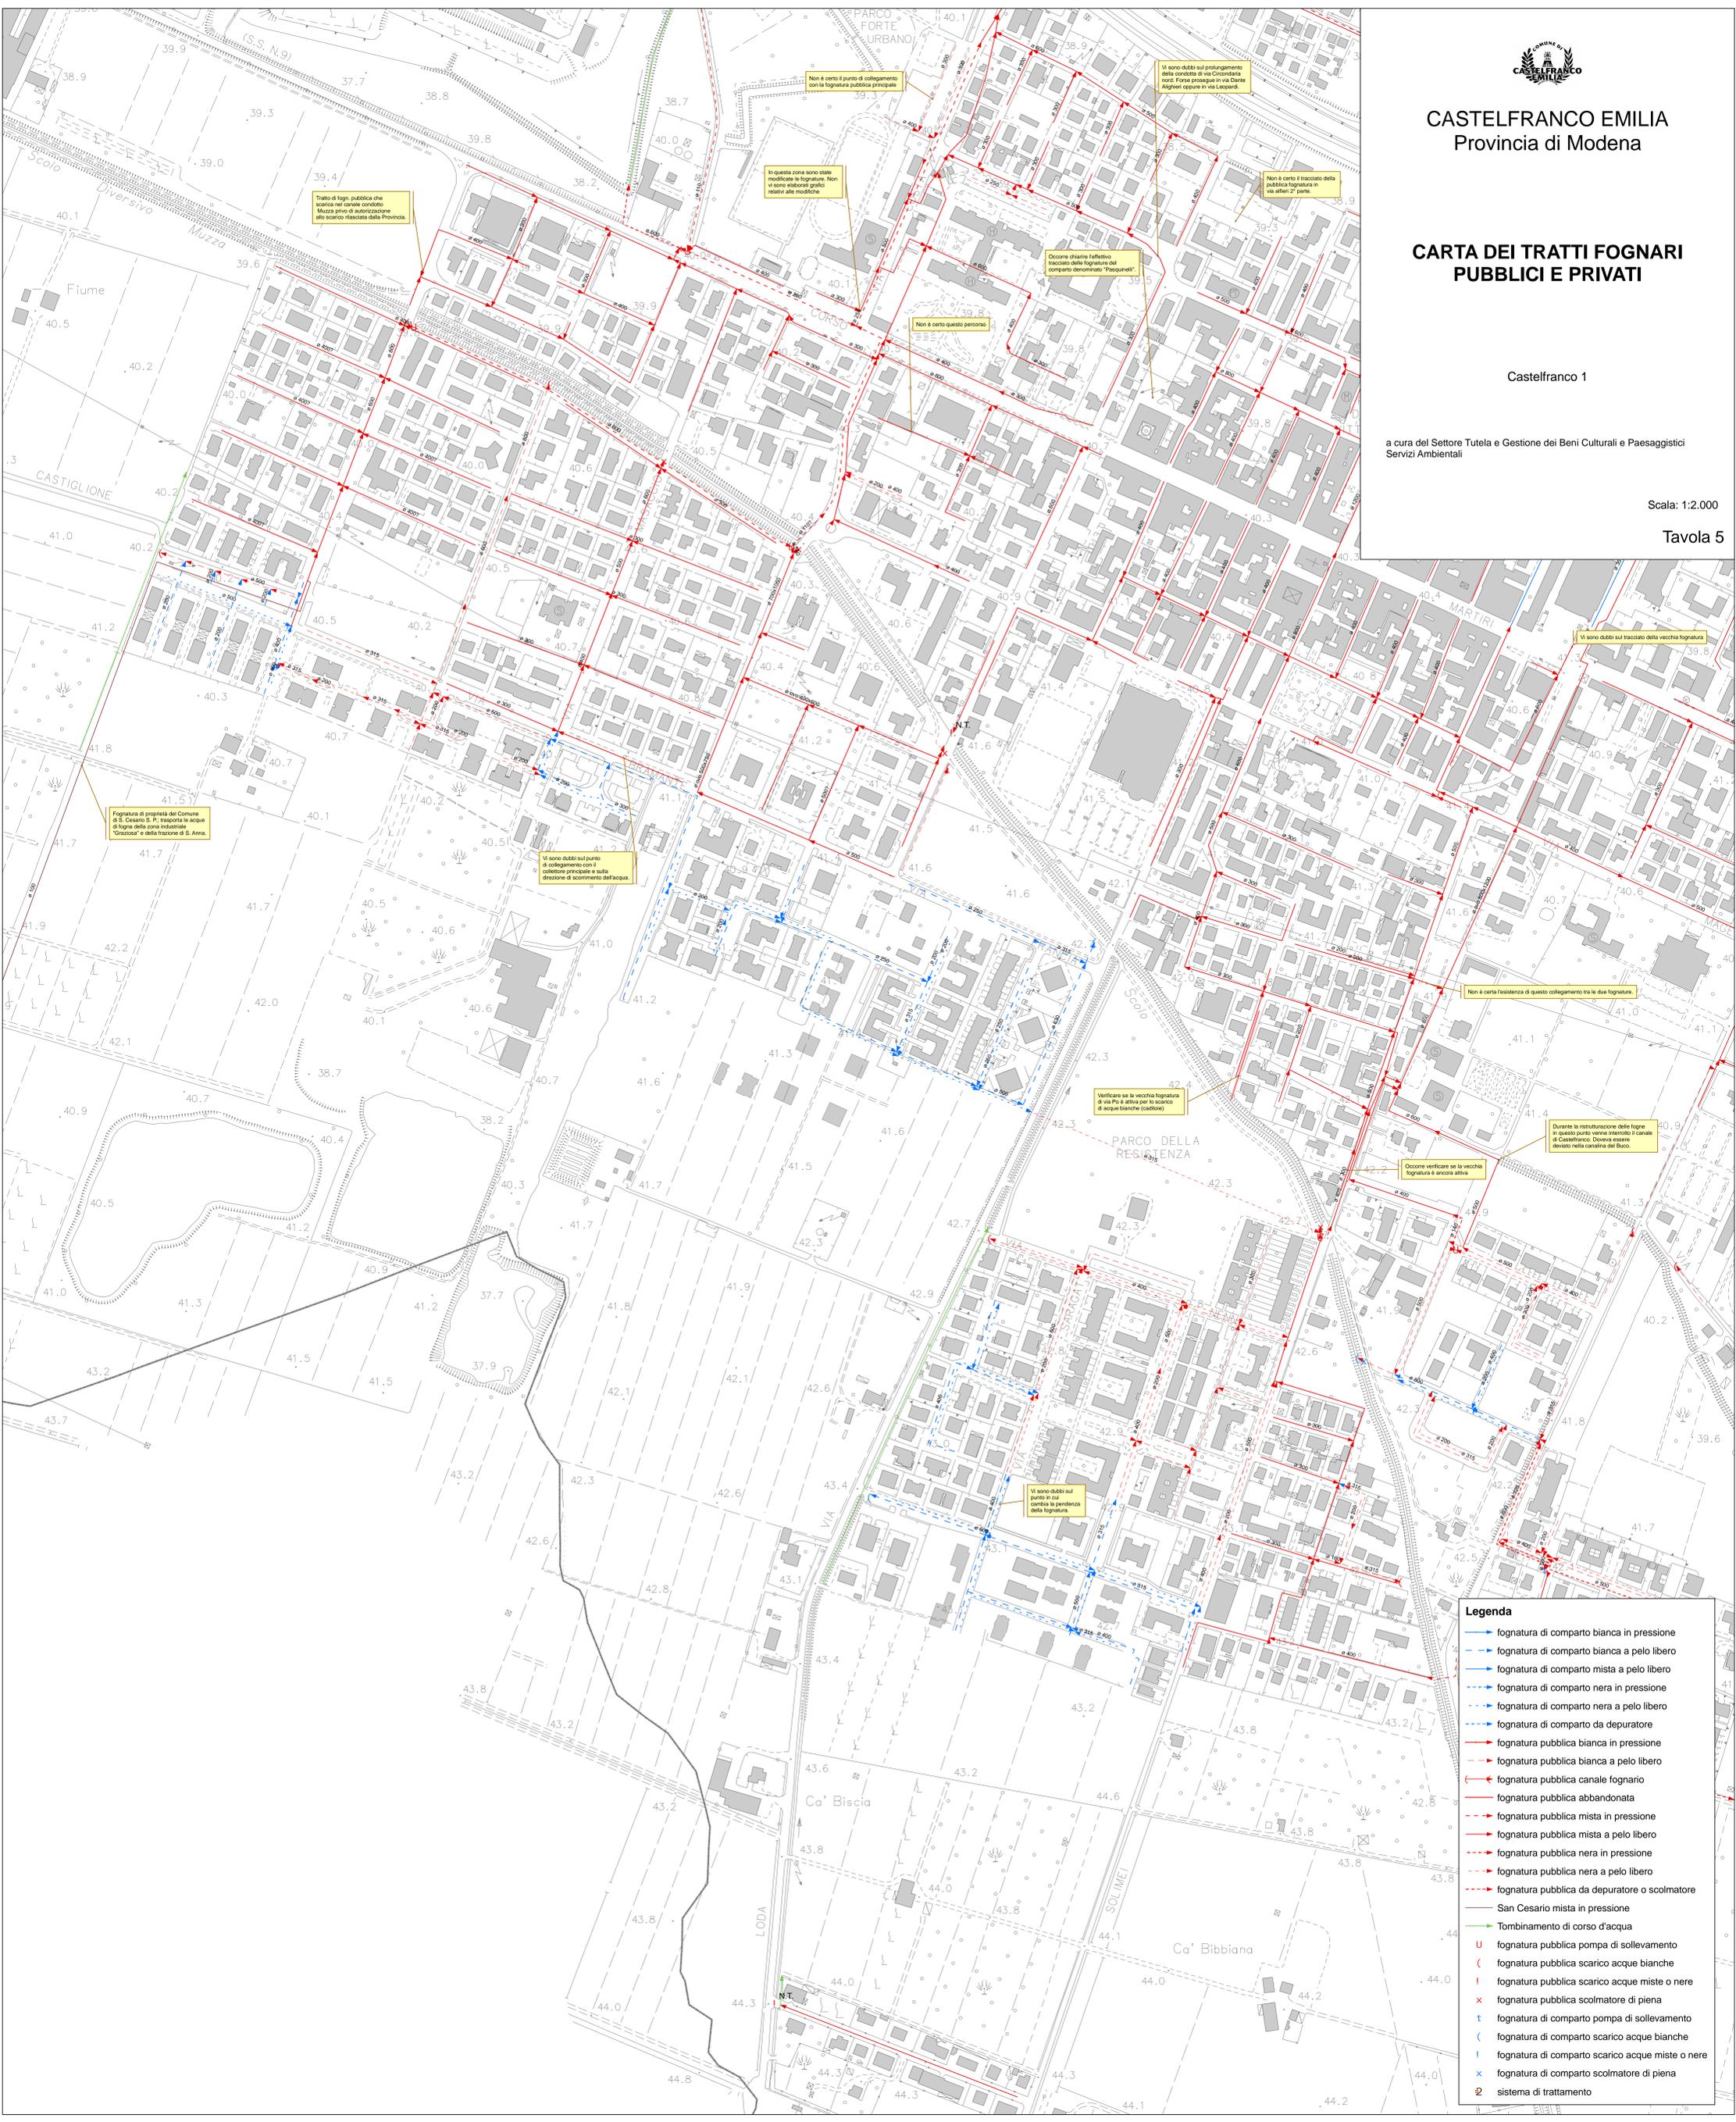

Legenda	
	fognatura di comparto bianca in pressione
	fognatura di comparto bianca a pelo libero
	fognatura di comparto mista a pelo libero
	fognatura di comparto nera in pressione
	fognatura di comparto nera a pelo libero
	fognatura di comparto da depuratore
	fognatura pubblica bianca in pressione
	fognatura pubblica bianca a pelo libero
	fognatura pubblica canale fognario
	fognatura pubblica abbandonata
	fognatura pubblica mista in pressione
	fognatura pubblica mista a pelo libero
	fognatura pubblica nera in pressione
	fognatura pubblica nera a pelo libero
	fognatura pubblica da depuratore o scolmatore
	San Cesario mista in pressione
	Tombinamento di corso d'acqua
	fognatura pubblica pompa di sollevamento
	fognatura pubblica scarico acque bianche
	fognatura pubblica scarico acque miste o nere
	fognatura pubblica scolmatore di piena
	fognatura di comparto pompa di sollevamento
	fognatura di comparto scarico acque bianche
	fognatura di comparto scarico acque miste o nere
	fognatura di comparto scolmatore di piena
	sistema di trattamento