
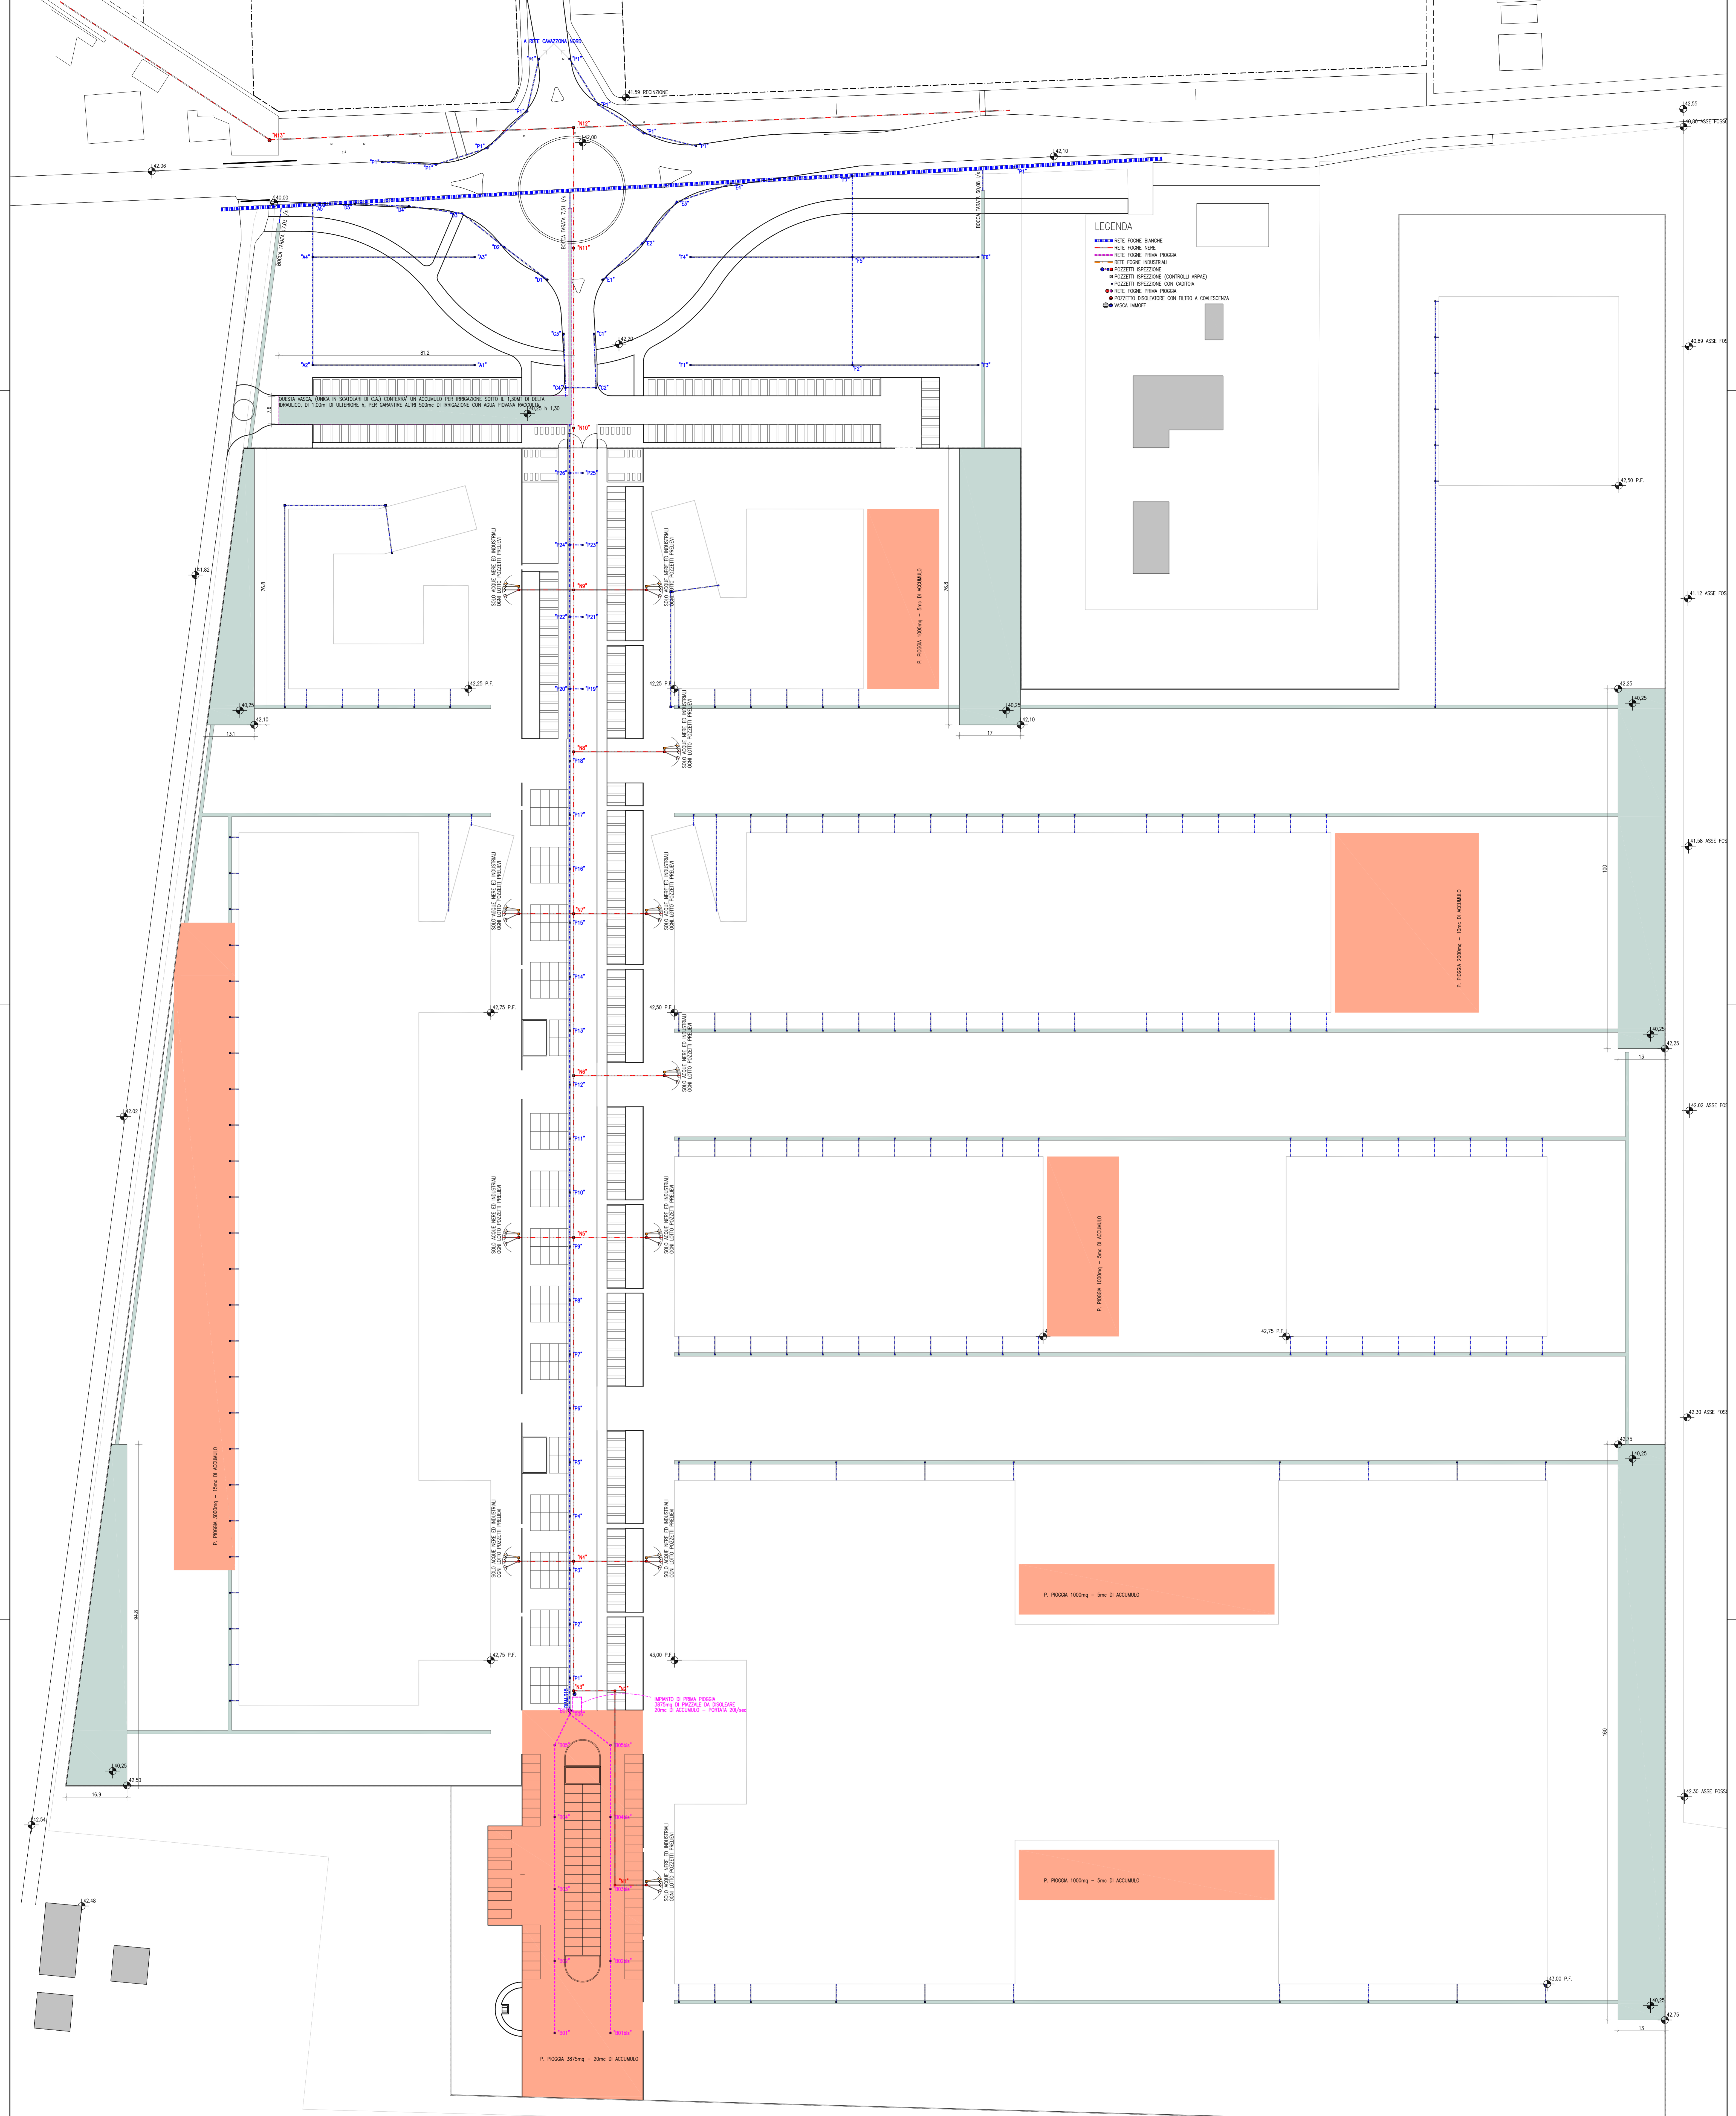


LAMINAZIONE

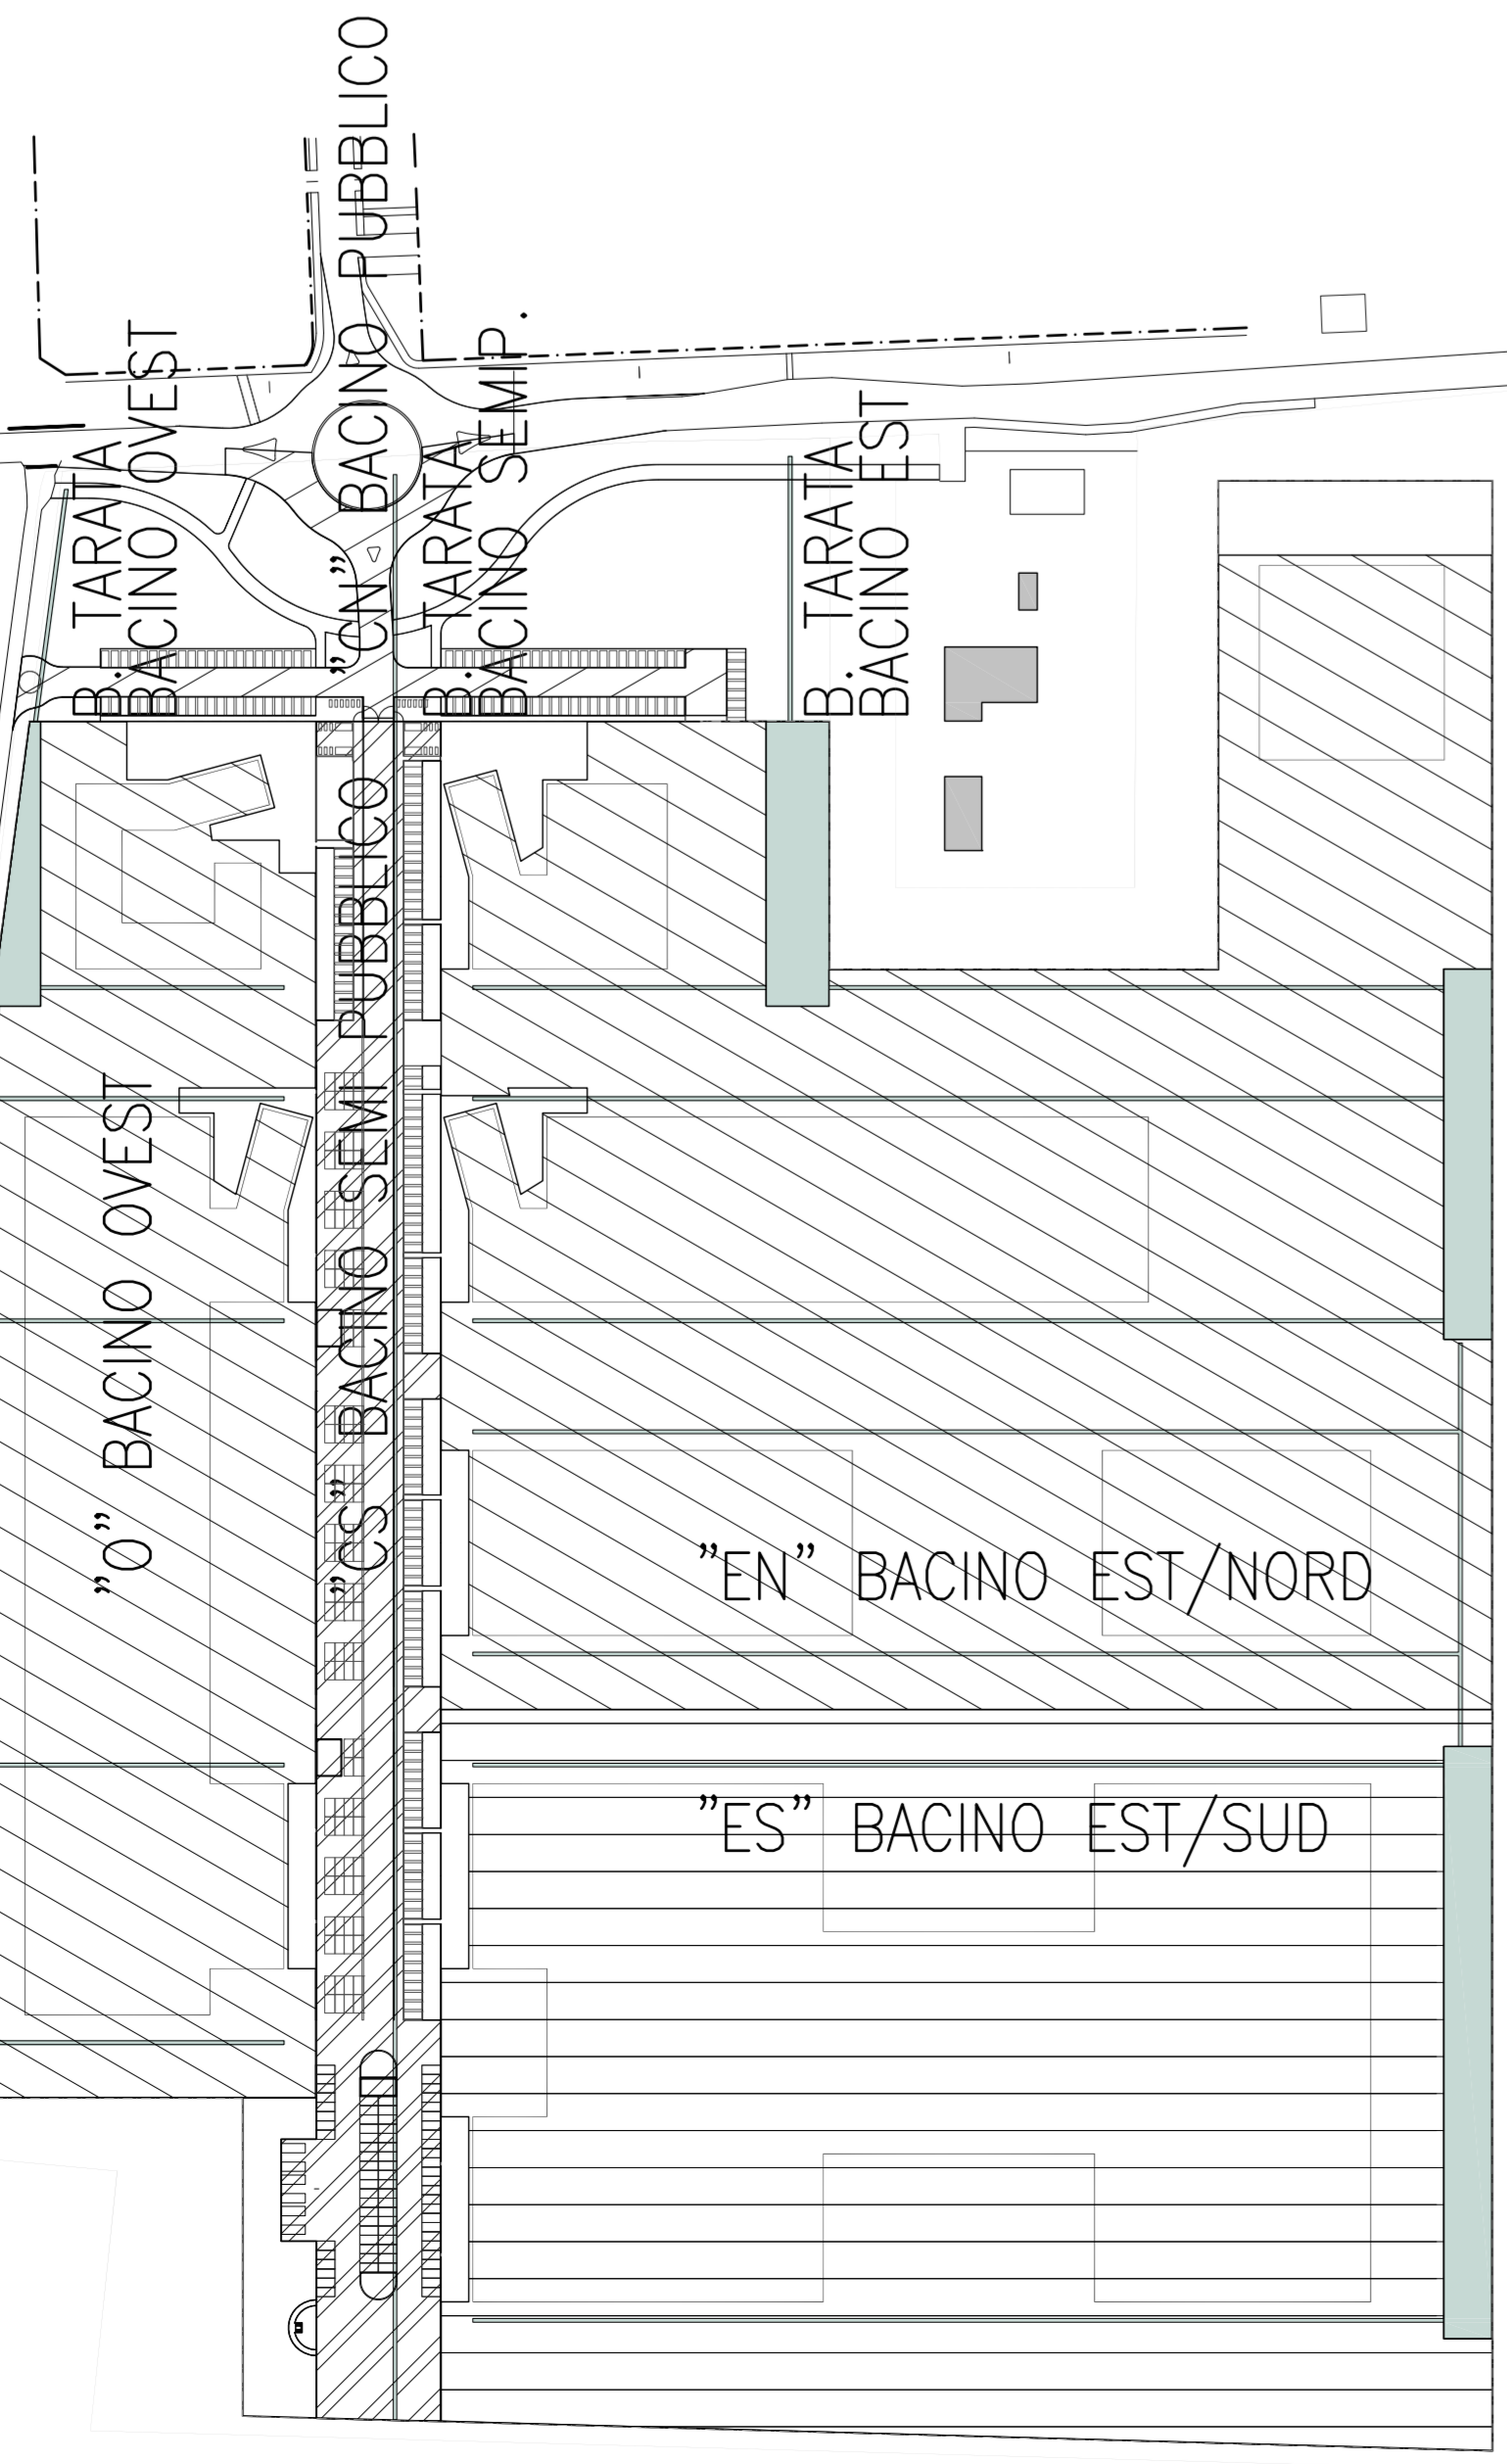

- LEGENDA**

VOLUMI DI LAMINAZIONE IPOTESI PIU' SFAVOREVOLE DI FUTURA TOTALE IMPERMEABILIZZAZIONE


SI REALIZZERANNO IMMEDIATAMENTE TUTTE TRE BOCCHE TARATE ED IL SISTEMA "CS" "Cm" 820,10m³
 CONTESTUALMENTE ALLE ESSECUZIONI DEI PIAZZALI INTERNI, SI REALIZZERANNO I SISTEMI "O" ED I SISTEMI "EN" "ES" DI LAMINAZIONE