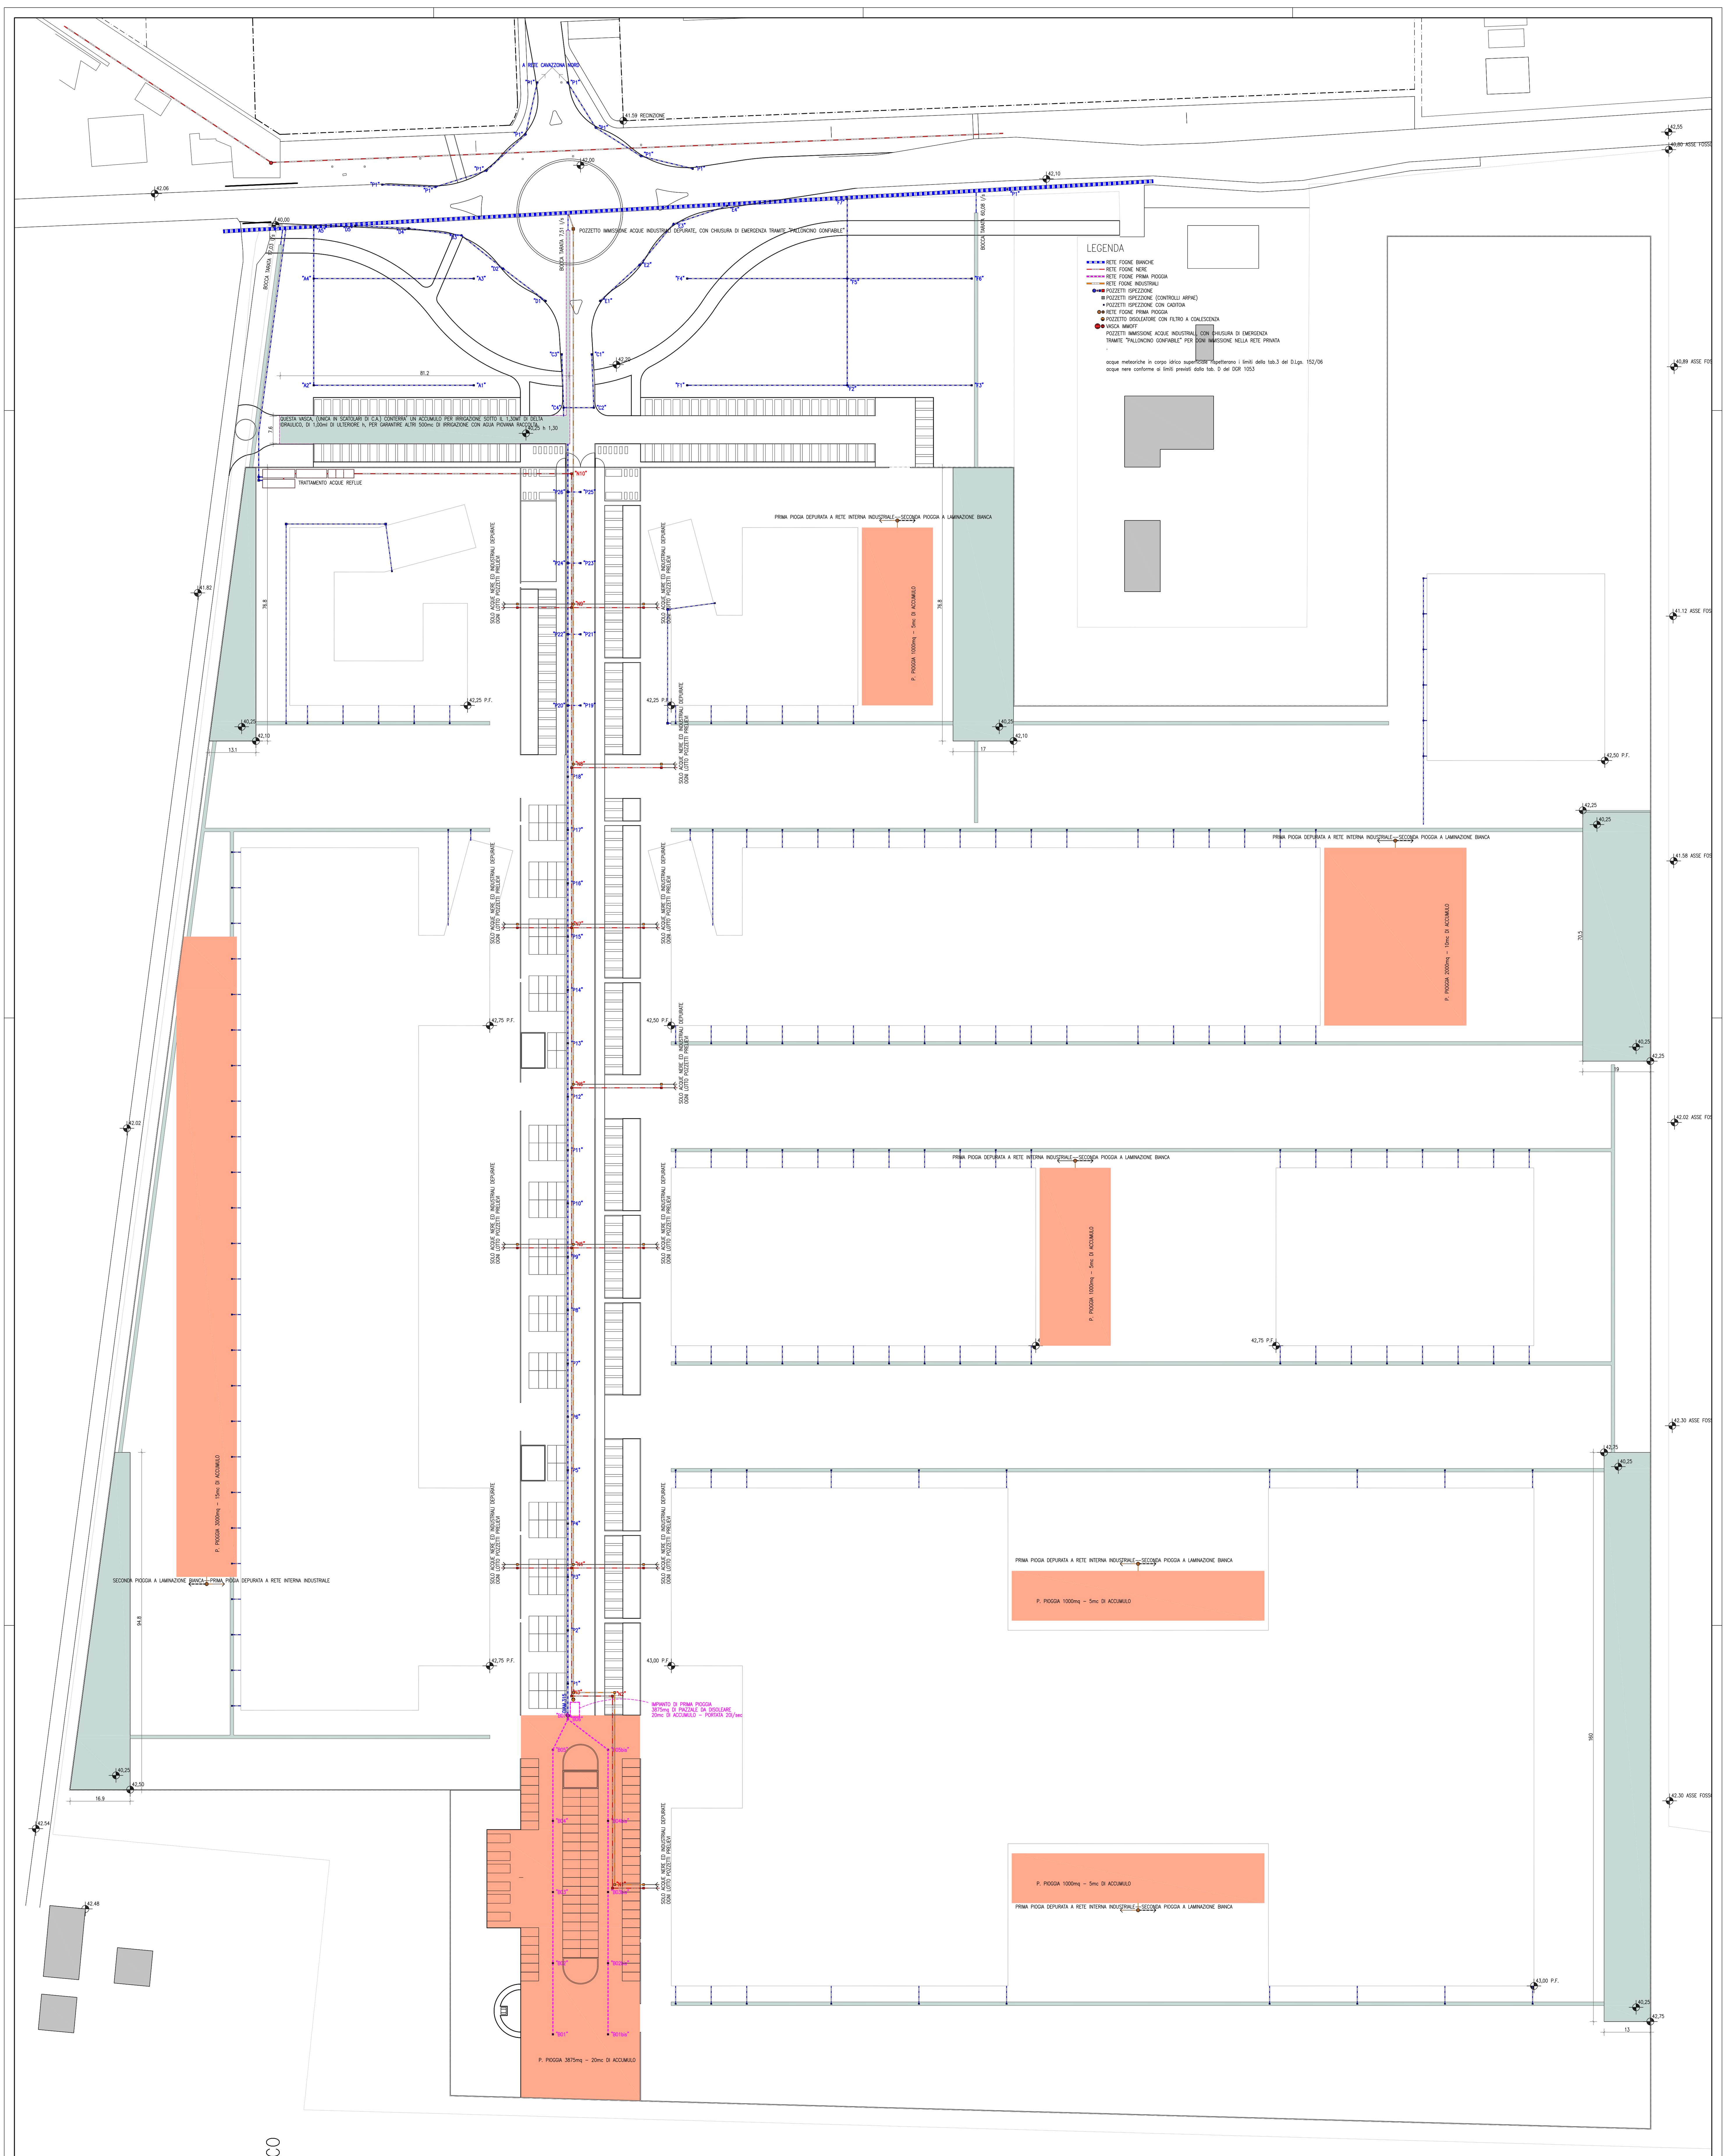

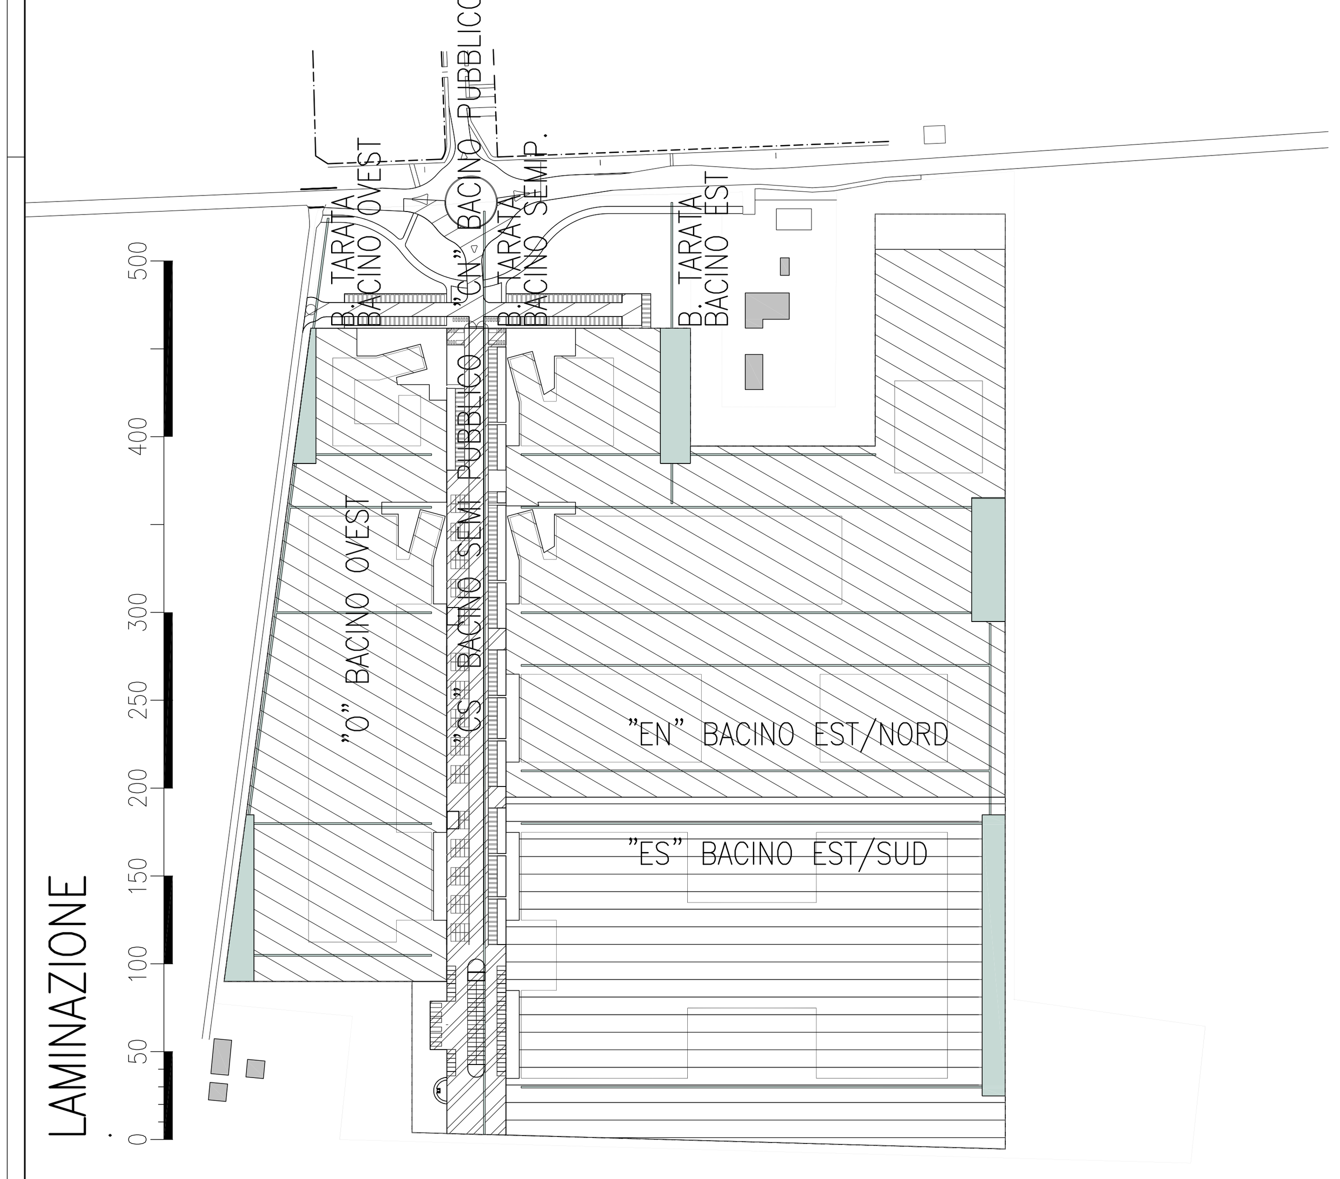

VOLUMI DI LAMINAZIONE — IPOTESI PIU SFAVOREBOLE DI FUTURA TOTALE IMPERMEABILIZZAZIONE

identificaz bacino		superficie impermeabilizata	laminazione necessaria	superficie invaso	h idraulica vol lago	tubazioni considerate	volume tubazioni	volume disoleazione	volume totale	taratura	totale bocca tarata
	indice	10.000,00 mq.	500,00 mc.	mq.	1,50 ml.		0,50 n/m			5,00 l/s	l/s
Cn	pubblico	2.948,00 mq.	147,40 mc.	617,00 mq.	802,10 mc.	54,00 ml.	27,00 mc.		829,10 mc.	1,47 l/s	7,35 l/s
Cs	semi/p.	11.757,00 mq.	587,85 mc.	- mq.	- mc.	- ml.	- mc.	20,00 mc.	20,00 mc.	5,88 l/s	l/s
O	ovest	34.052,00 mq.	1.702,60 mc.	1.335,00 mq.	2.002,50 mc.	703,00 ml.	351,50 mc.	15,00 mc.	2.369,00 mc.	17,03 l/s	17,03 l/s
En	nord-est	67.263,00 mq.	3.363,15 mc.	2.303,00 mq.	3.454,50 mc.	864,00 ml.	432,00 mc.	20,00 mc.	3.906,50 mc.	33,63 l/s	60,08 l/s
Es	sud-est	52.893,00 mq.	2.644,65 mc.	1.822,00 mq.	2.733,00 mc.	1.167,00 ml.	583,50 mc.	10,00 mc.	3.326,50 mc.	26,45 l/s	l/s
totale comparto		168.913,00 mq.							10.451,10 mc.		84,46 l/s

SI REALIZERANNO IMMEDIATTAMENTE TUTTE TRE BOCCHE TARATE ED IL SISTEMA "CS" "Cn" 829,10mc

CONTESTUALMENTE ALLE ESSECUZIONI DEI PIAZZALI INTERNI, SI REALIZERANNO I SISTEMI "O" ED I SISTEMI "En" "Es" DI LAMINAZIONE

architetto SALA Ricardo Gabriel
progetto: arch. R Sala
Via Pescia 337 - 41126 - Modena
tel: 059-34.82.38
fax: 059-35.83.69
cell: 0335-74.97.127
e-mail sala_ricardo@libero.it - www.salaricardo.com

COMUNE DI CASTELFRANCO EMILIA
Provincia di Modena

Piano di Sviluppo Industriale-C.M.C.s.r.l.
Via A. Vespucci 2 Castelfranco Emilia (MO)

Piano Urbanistico Attuativo
insediamento produttivo Cavazzona sud - ambito ANP 170

Progetto delle dotazioni pubbliche
Planimetrie

Rete fognaria e di laminazione
Scala 1:575

575
laminazione
fogne

agg.02-11-2017
agg.02-08-2017
agg.01-06-2017
emm.19-11-2016